



# MAIRIE DE BENEVENT L'ABBAYE

## ARRÊTÉ

**Arrêté N° MA-ARE-2022-029**

23 août 2022

**OBJET : ARRETE INTERDISANT LE STATIONNEMENT RUE AUGUSTE FAURE DU 22/08/2022 AU 30/09/2023**

Vu les travaux rue Auguste FAURE DU 22/08/2022 AU 30/09/2023, au droit de l'immeuble 1 rue Auguste FAURE ;

Vu le Code de la route ;  
Vu le Code de la Voirie Routière ;  
Vu le code général des collectivités territoriales ;  
Vu le code général de la propriété des personnes publiques ;  
Vu le règlement de voirie départementale adopté par délibération du Conseil Général du 6 juillet 1992 ; modifié le 2 mai 2005 ;  
Vu l'instruction ministérielle sur la signalisation routière (8ème partie – signalisation temporaire) approuvée par l'arrêté ministériel du 06 novembre 1992 et arrêtés subséquents ;  
Vu le Code des Communes ;  
Vu l'état des lieux ;

**Considérant que pour assurer la sécurité des personnes pendant les travaux du 22/08/2022 AU 30/09/2023 inclus, il y a lieu de prendre un arrêté INTERDISANT LE STATIONNEMENT RUE AUGUSTE FAURE A PARTIR DU CARREFOUR RUE D'HERSE – AVENUE JABELY JUSQU'AU N° 8 RUE AUGUSTE FAURE**

**ARRETE**

**ARTICLE 1 :**


Du 22 août 2022 au 30 septembre 2023 le stationnement sera interdit rue Auguste FAURE, du carrefour (rue d'Herse – avenue Jabely) au N° 8 rue Auguste FAURE, des deux côtés.

**ARTICLE 2 : RESPONSABILITE**

La présente INTERDICTION n'est donnée que sous réserve des droits des tiers et règlements en vigueur.  
Toute contravention au présent arrêté sera constatée et poursuivie conformément aux lois et règlements en vigueur.

Pour extrait certifié conforme  
le Maire, M. André MAVIGNER



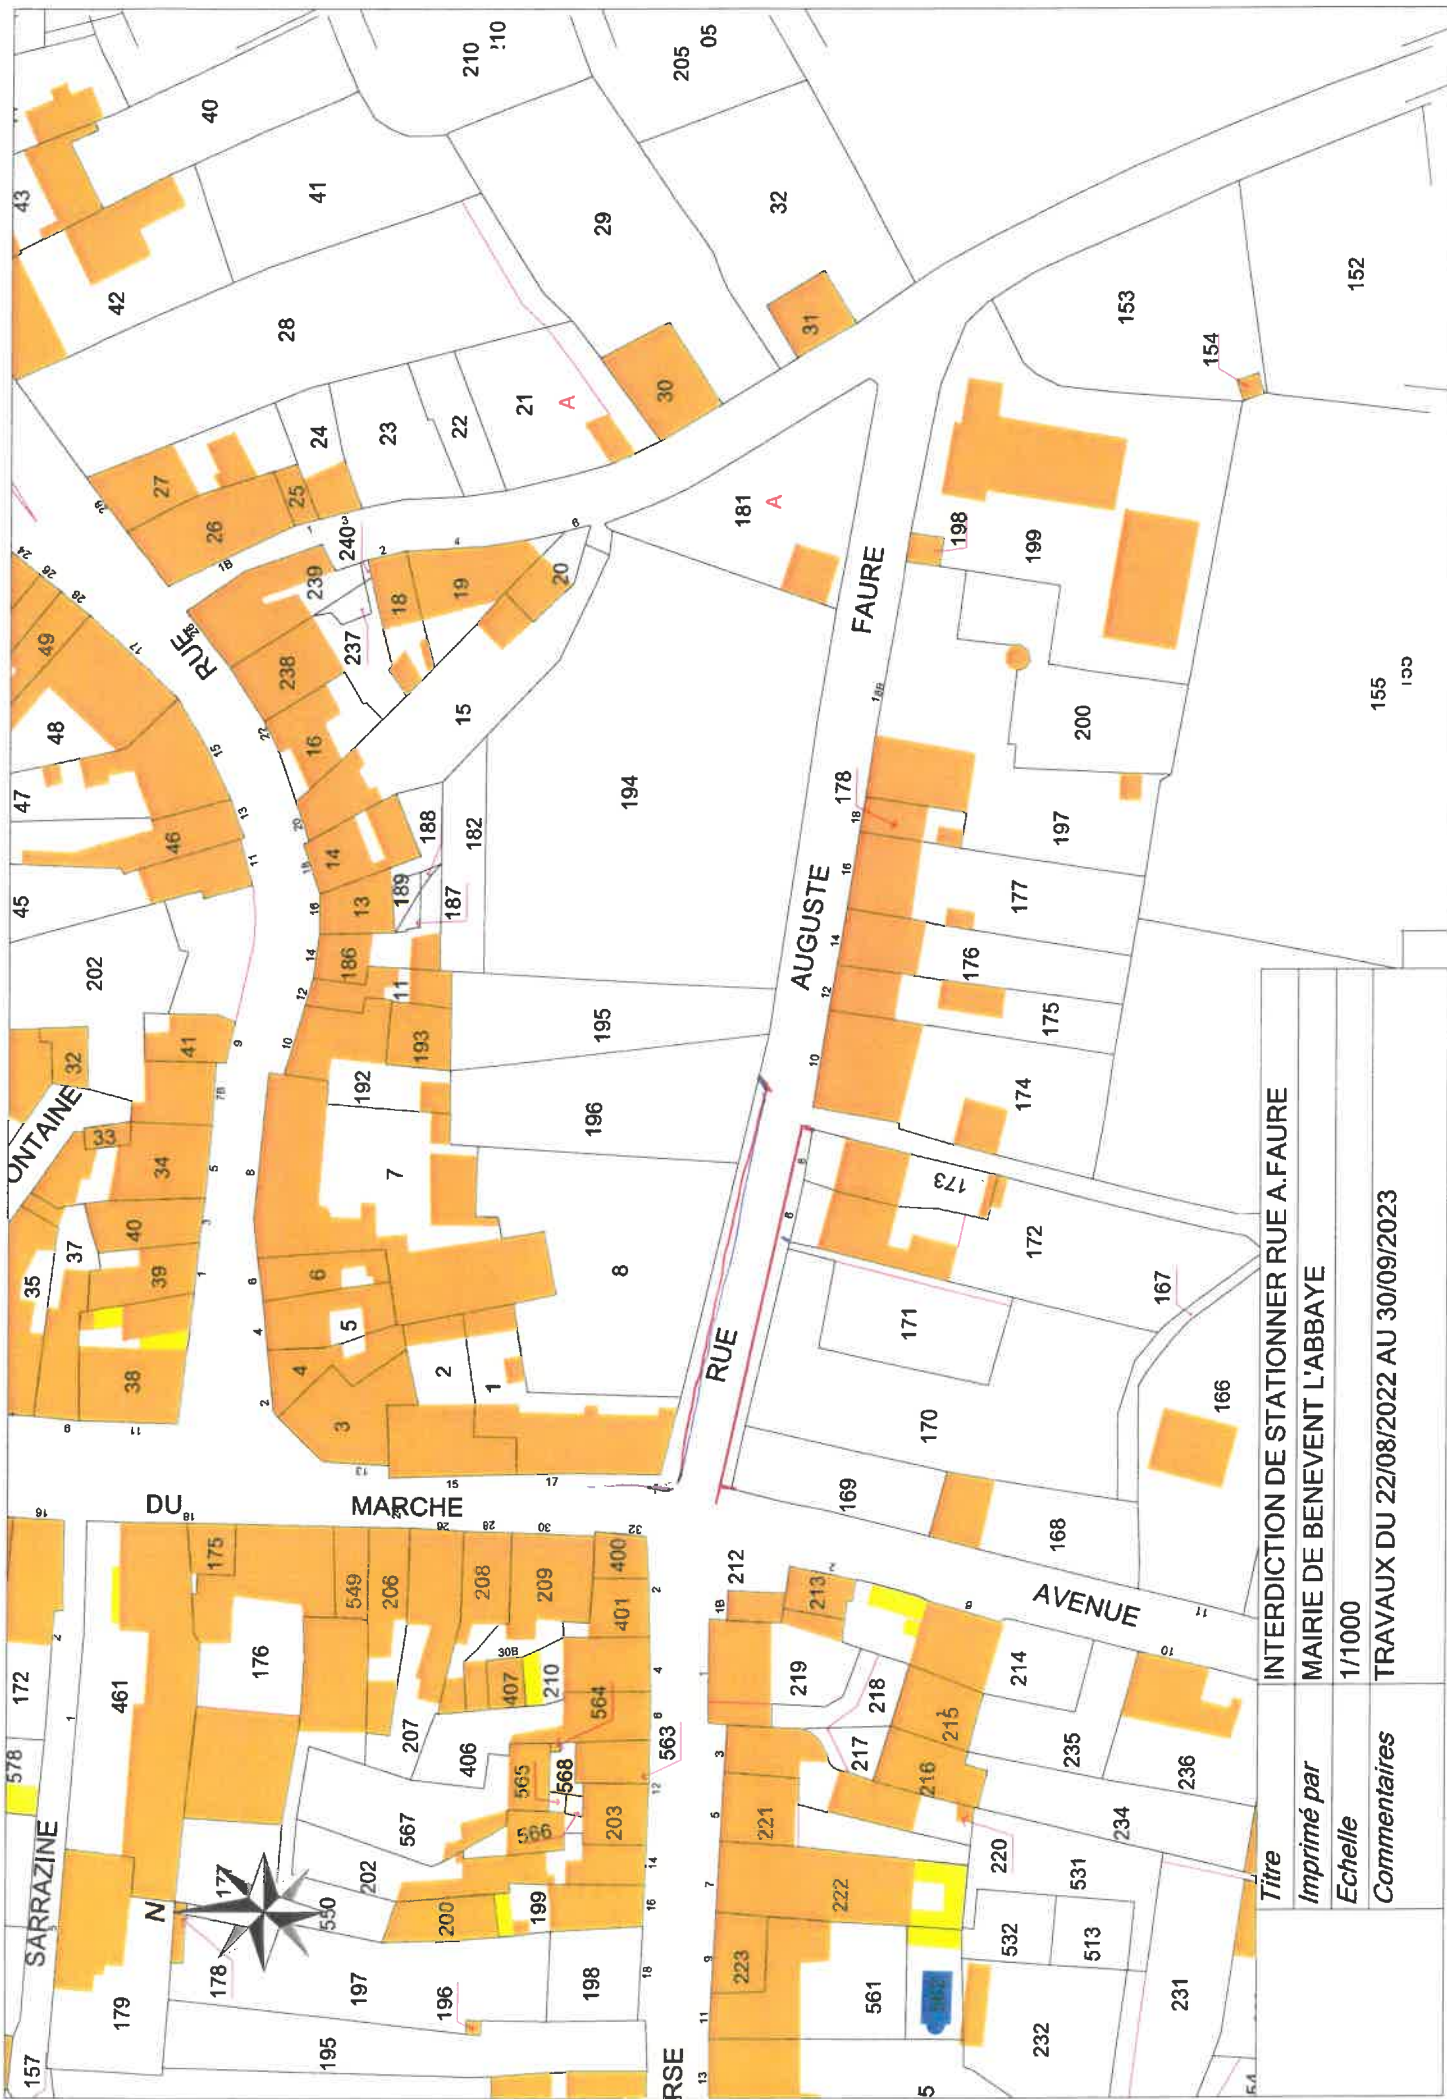

Titre	INTERDICTION DE STATIONNER RUE A.FAURE
Imprimé par	MAIRIE DE BENEVENT L'ABBAYE
Echelle	1/1000
Commentaires	TRAVAUX DU 22/08/2022 AU 30/09/2023

Introduction de l'extension sur les emplacements

Emprise Voirie sur Rue Auguste Faure

3.00 m



Date de l'image : févr. 2011

© 2022 Google

Johnes Heras 3.50 x 2.00 m

SAS HOMMERS HABITAT CONSTRUCTION  
 11 CHABANNE  
 23000 Saint-Vicor-En-Marche  
 Siret: 818 243 799 - RCS Gu. ret - APE: 4399C  
 N° TVA Intracommunautaire: FR 81 810243799  
 Entreprise générale de bâtiment  
 Maçonnerie - Plâtrerie - Carrelage - Pose de Menuiserie